



RESIDENCIAL ADRIÁN PULIDO

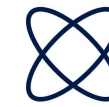

ATOMIUN

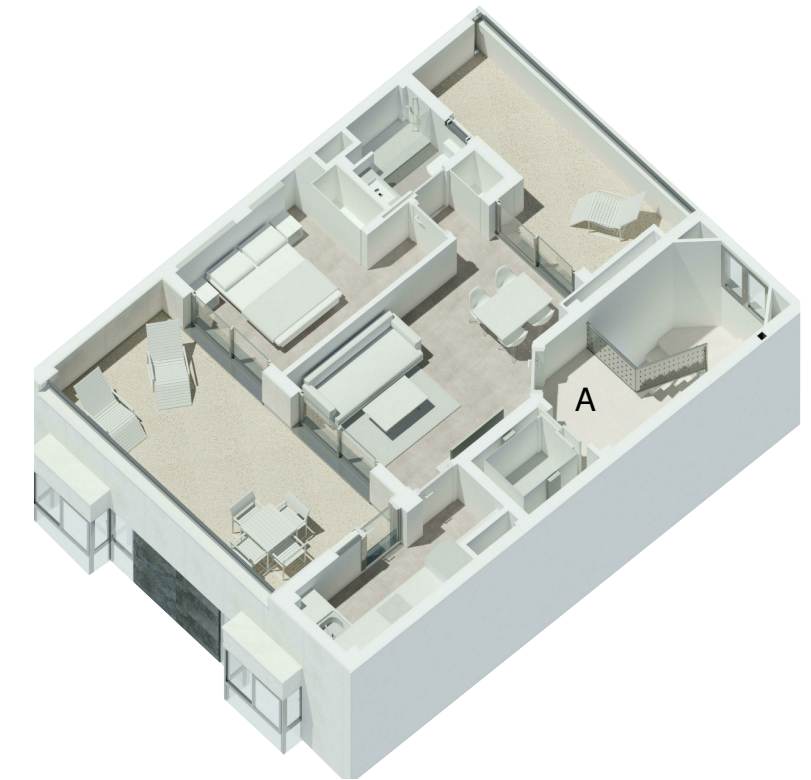

VIVIENDA ÁTICO A · 1 DORMITORIO

SUPERFICIES


Cocina	5,84 m ²
Salón · Comedor	15,78 m ²
Dormitorio principal	10,05 m ²
Baño	2,93 m ²
Sup. Útil Total	34,60 m²
Sup. Construida de Vivienda	43,91 m ²
Sup. Construida de Vivienda + Comunes	63,47 m ²
Sup. Construida de Terraza 1	18,24 m ²
Sup. Construida de Terraza 2	10,89 m ²
Sup. Construida de Trasteros	3,58 m ²

PRECIO DE VENTA 238.839,00 €

NOTA: Al precio de venta hay que añadirle el IVA vigente.




0 0.5 1 2 5m

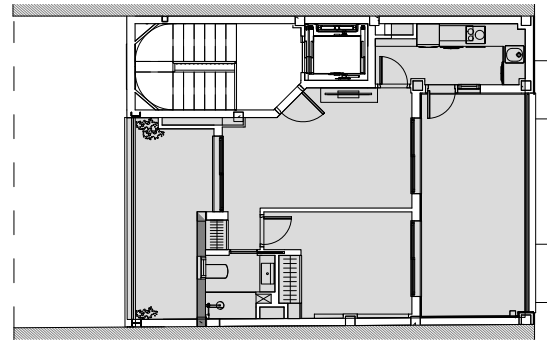

PROYECTO REALIZADO POR

ftE federico&tatiana ECHEVARRÍA
Estudio de Urbanismo y Arquitectura

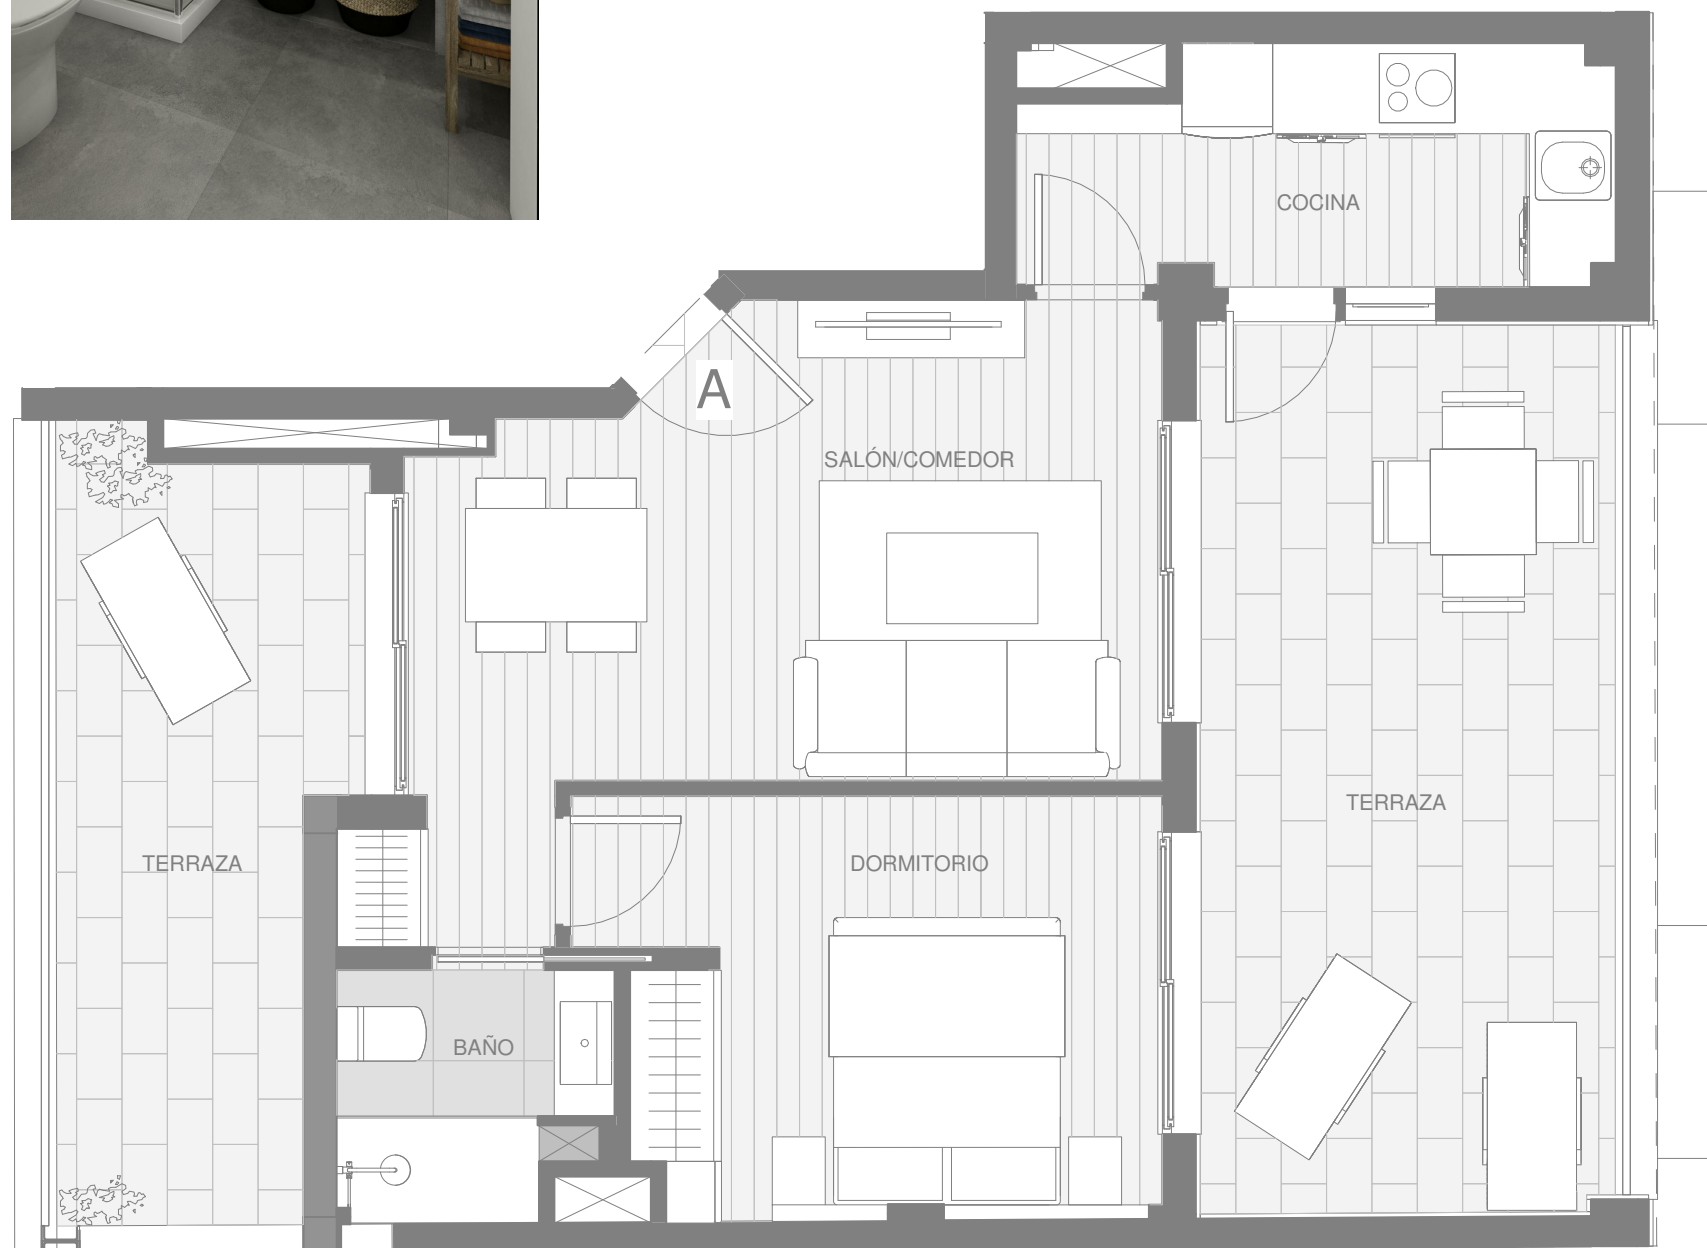

NOTA: Este documento (tanto la parte gráfica como los datos de superficies) es informativo y no constituye documento contractual. La promotora se reserva la facultad de modificar por exigencias técnicas o legales, las características, distribuciones y superficies mostradas en el documento sin que ello suponga disminución en la calidad. Todo el mobiliario y equipamiento se ha incluido a efectos meramente orientativos y decorativos no formando parte de la vivienda.